


CHỦ ĐẦU TƯ: ỦY BAN NHÂN DÂN XÃ XUÂN THÀNH

CÔNG TRÌNH: QUY HOẠCH MẶT BẰNG PHÂN LÔ SỬ DỤNG ĐẤT CHÍNH TRANG ĐẤT Ở DÂN CƯ TẠI CÁC THÔN MINH HÒA, HƯƠNG HÒA VÀ THÀNH LONG, XÃ XUÂN THÀNH
ĐỊA ĐIỂM: THỪA ĐẤT SỐ 8+230+1, THÔN HƯƠNG HÒA, XÃ XUÂN THÀNH, HUYỆN NGHĨ XUÂN, TỈNH HÀ TĨNH

MẶT BẰNG QUY HOẠCH PHÂN LÔ CHÍNH TRANG ĐẤT Ở DÂN CƯ, TỶ LỆ 1/500

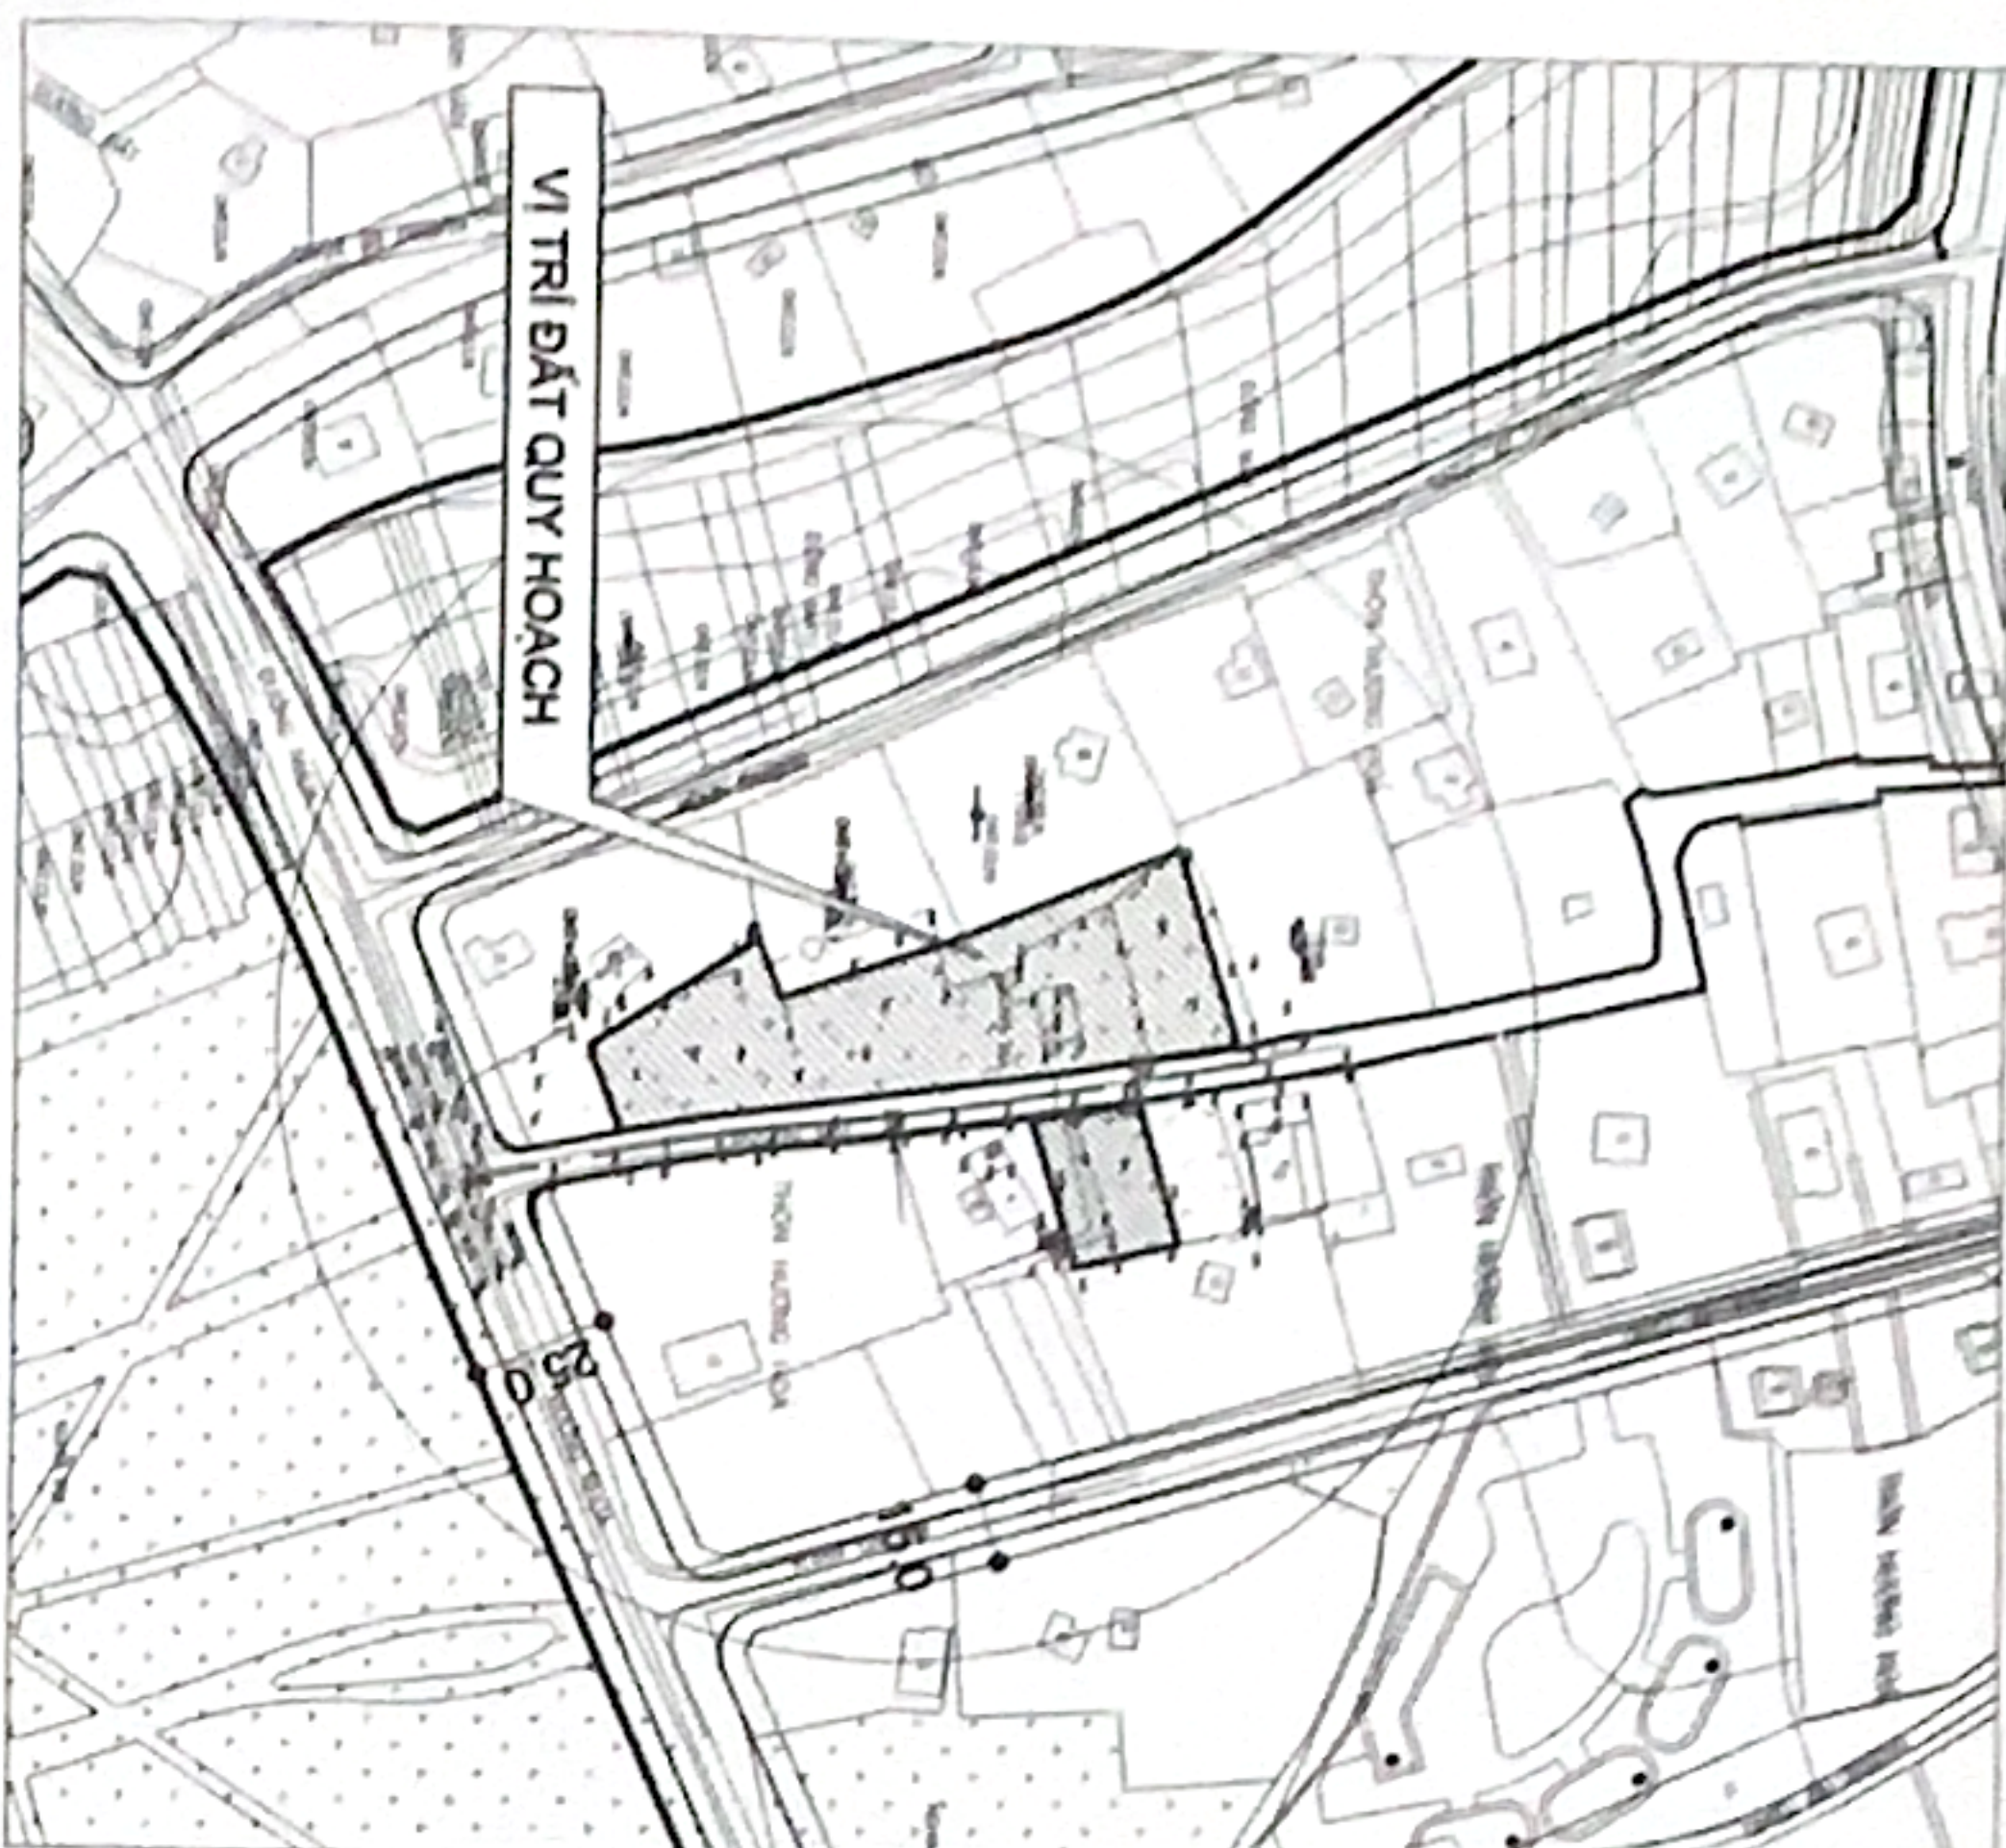

SƠ ĐỒ VỊ TRÍ KHU ĐẤT LẬP QUY HOẠCH

1. CĂN CỨ LẬP QUY HOẠCH:

- CĂN CỨ LUẬT QUY HOẠCH VÀ ĐÔ THỊ NGÀY 17/6/2009;
- CĂN CỨ NGHỊ ĐỊNH SỐ 44/2015/NĐ-CP NGÀY 06/05/2015 CỦA CHÍNH PHỦ VỀ QUY HOẠCH XÂY DỰNG;
- BẢN ĐỒ KHẢO SÁT DO CÔNG TY CP KIẾN TRÚC VÀ XÂY DỰNG ADECO LẬP.

2. GIỚI HẠN KHU ĐẤT:

- * KHU ĐẤT LẬP QUY HOẠCH TẠI CÁC THỪA ĐẤT SỐ 8+230+1, THÔN HƯƠNG HÒA
- CÓ CÁC PHÍA TIẾP GIÁP NHƯ SAU:
- PHÍA BẮC GIÁP: KHU DÂN CƯ;
- PHÍA NAM GIÁP: KHU DÂN CƯ;
- PHÍA ĐÔNG GIÁP: KHU DÂN CƯ;
- PHÍA TÂY GIÁP: KHU DÂN CƯ.


3. QUY HOẠCH SỬ DỤNG ĐẤT:

- KHU ĐẤT ĐƯỢC GIỚI HẠN BỞI ĐƯỜNG NỐI CÁC ĐIỂM: (A, B, C, D, E, F, G, H, I, A) VÀ (J, K, L, M, J)
- TỔNG DIỆN TÍCH KHU ĐẤT: S = 2161 M²



4. KÝ HIỆU:

- : LỘ ĐẤT Ở
- : ĐẤT GIAO THÔNG
- : MƯỜNG THOÁT NƯỚC
- : RANH GIỚI KHU ĐẤT QUY HOẠCH

SỐ THỨ TỰ LỘ ĐẤT

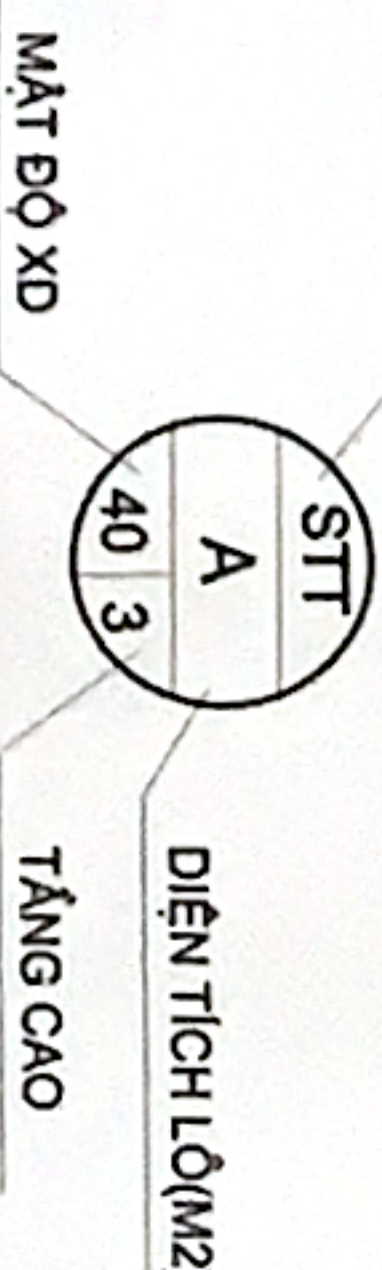


MẶT CẮT A-A ĐƯỜNG QH 7.0M

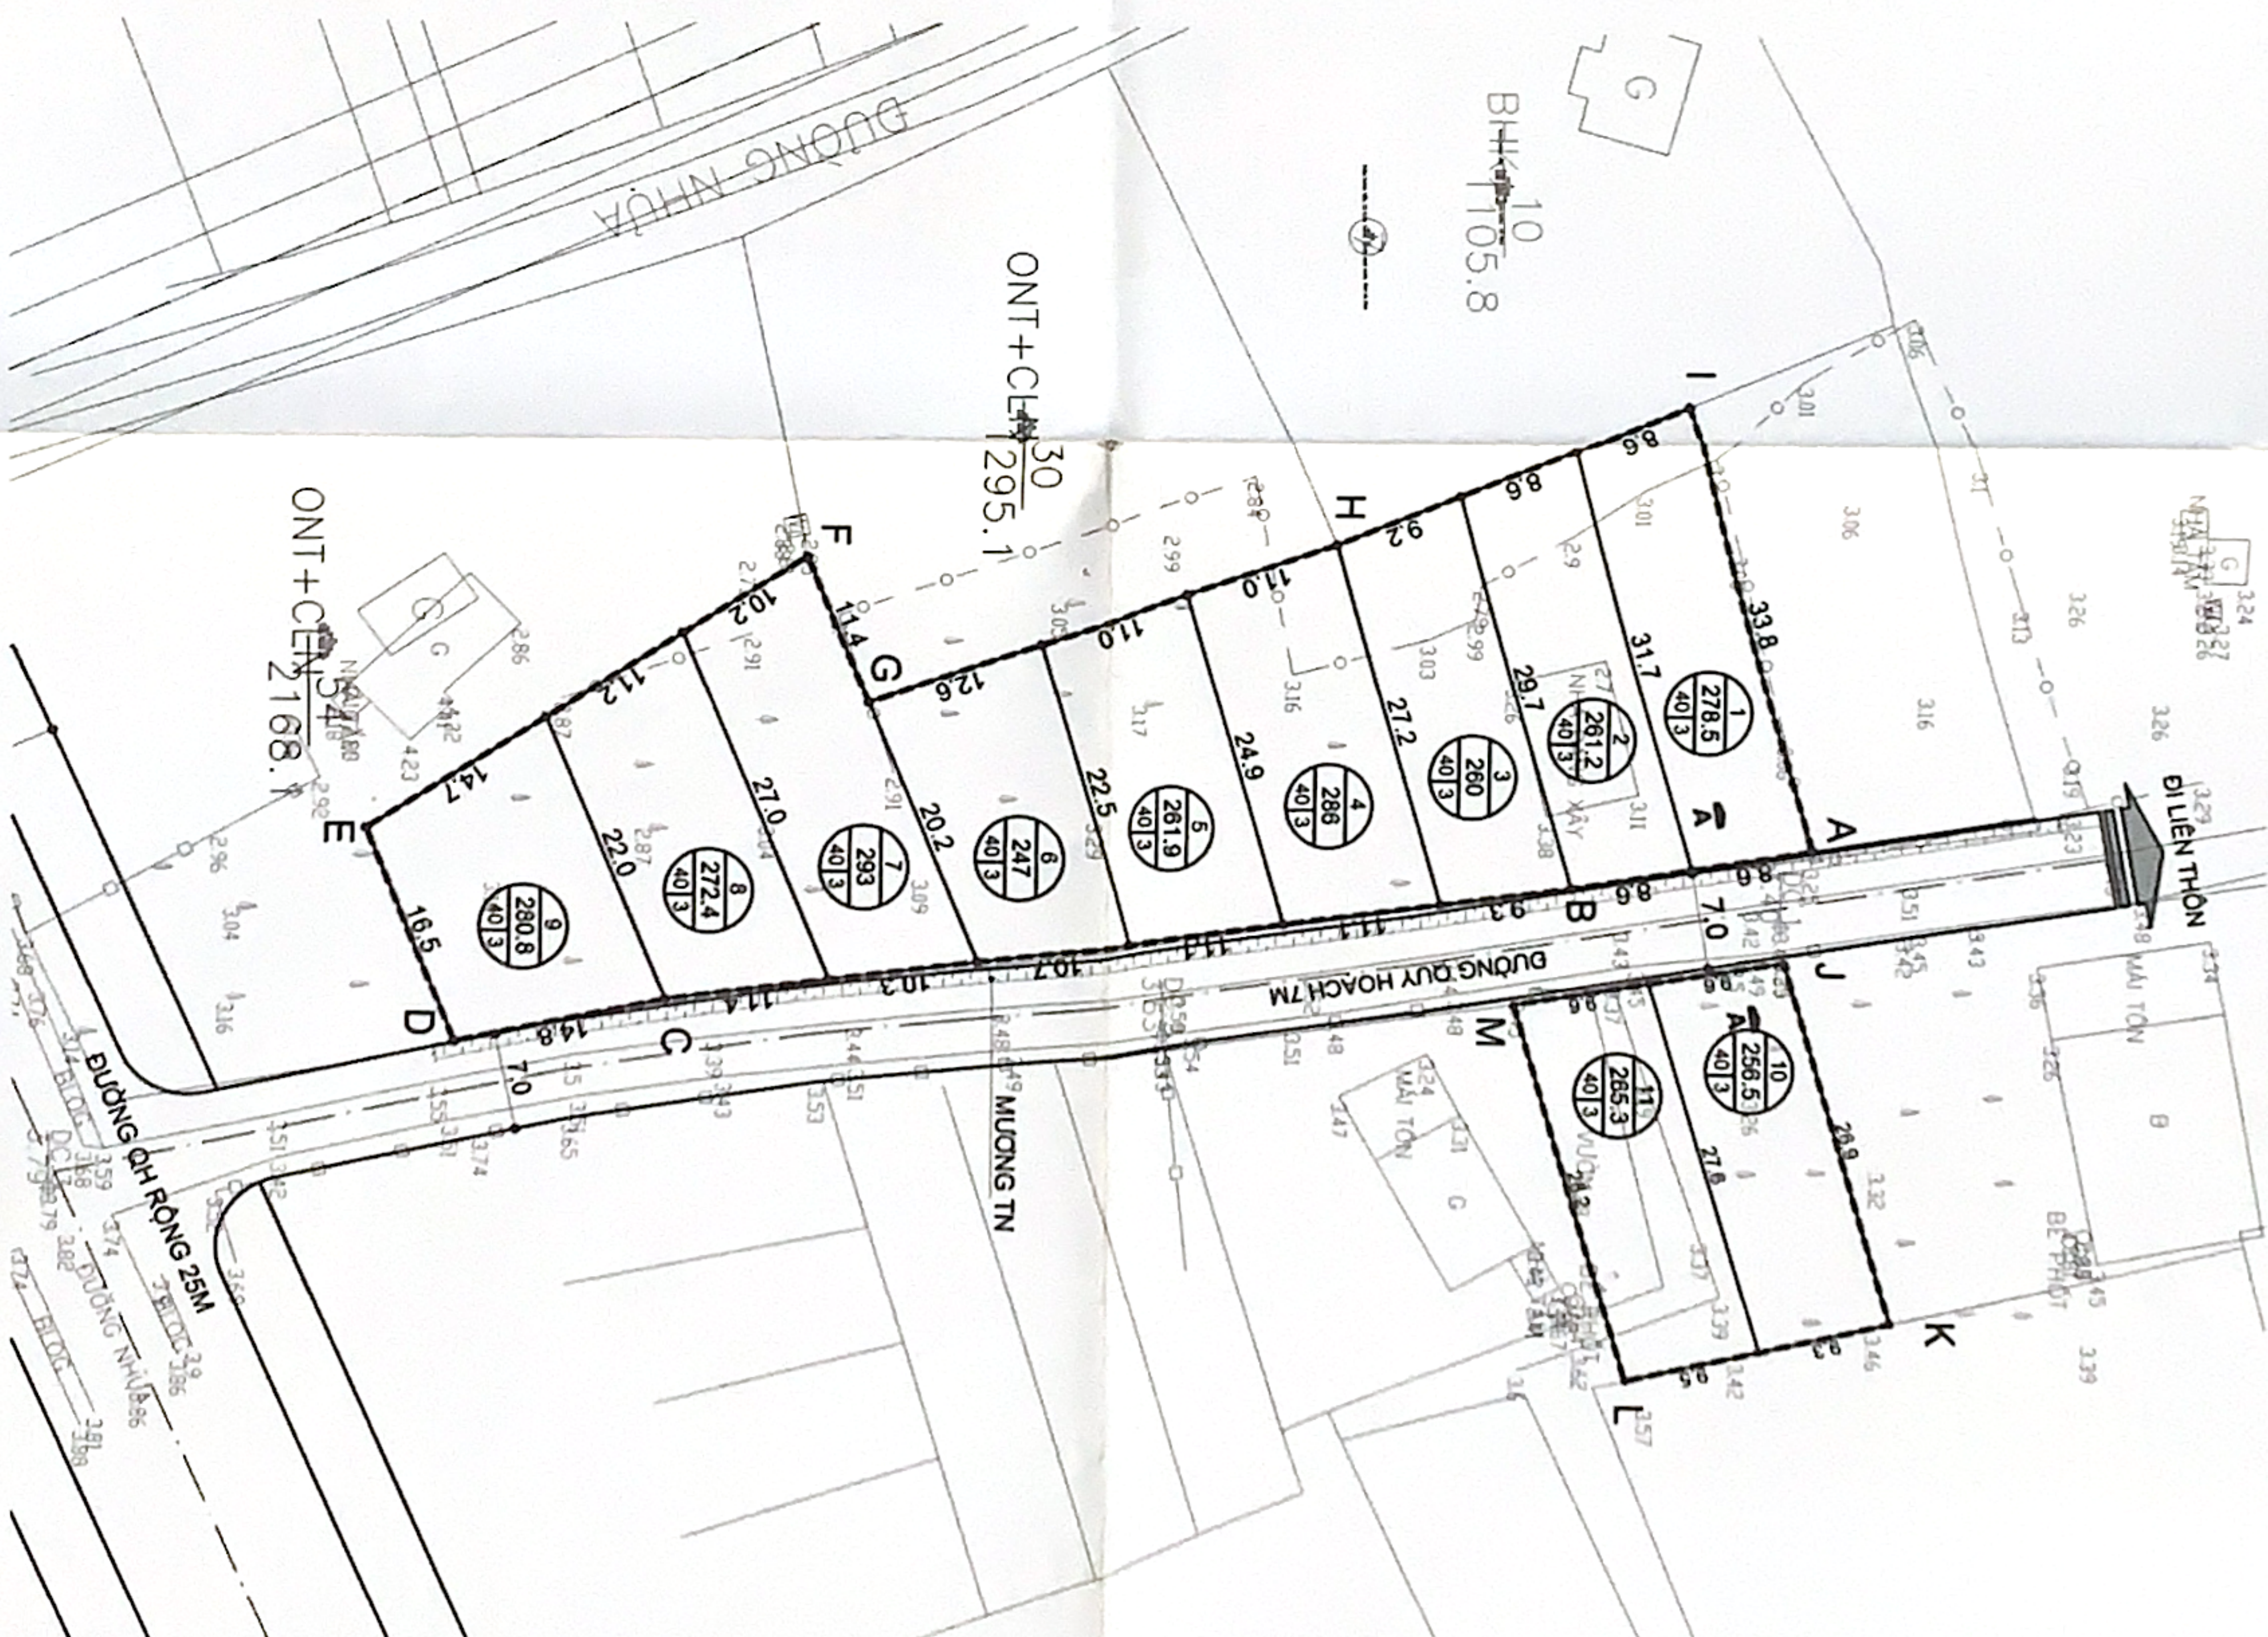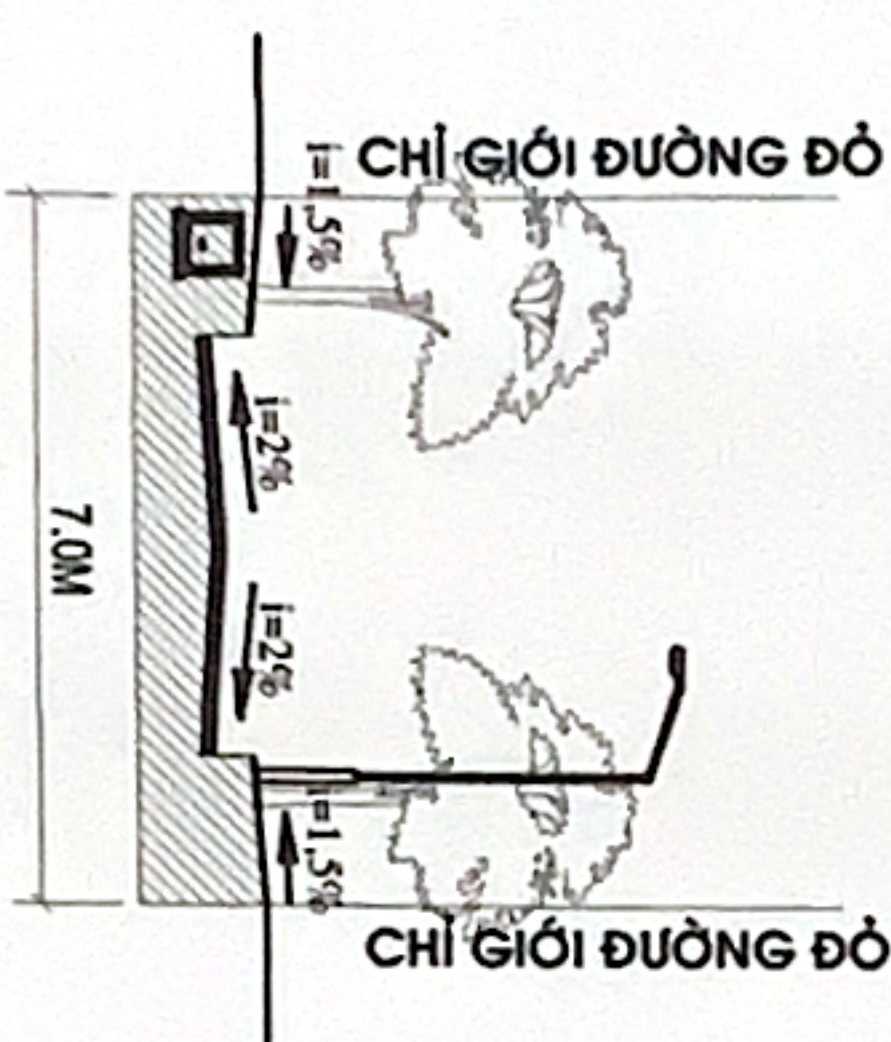

BẢNG THỐNG KÊ THÔNG SỐ QUY HOẠCH:

TT	HẠNG MỤC	SỐ LÔ	DIỆN TÍCH (M ²)	TỶ LỆ %
1	ĐẤT XÂY DỰNG NHÀ Ở	11	2961,6	100
	TỔNG		2961,6	

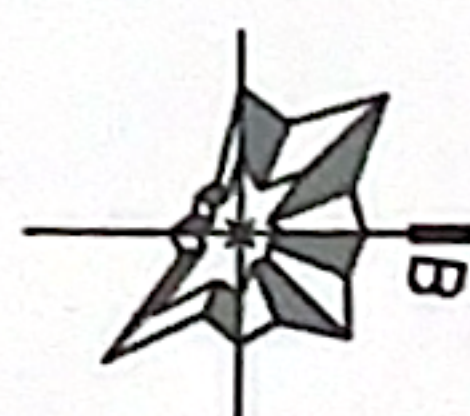

TỶ LỆ KHU
0 5M 10M 15M 20M 25M 30M

CƠ QUAN PHÊ DUYỆT

UBND HUYỆN NGHĨ XUÂN

CHỦ TỊCH

KÊM THEO QUYẾT ĐỊNH SỐ

PHÒNG KINH TẾ VÀ HẠ TẦNG

CƠ QUAN PHÊ DUYỆT

PHÒNG TÀI NGUYÊN MÔI TRƯỜNG

KÊM THEO CÔNG VĂN SỐ

UBND XÃ XUÂN THÀNH

CÔNG TRÌNH-ĐỊA ĐIỂM

THÁNG... NĂM 2023

MẶT BẰNG QUY HOẠCH PHÂN LÔ CHÍNH TRANG ĐẤT Ở DÂN CƯ

BẢN VẼ CH-01	CHẾP: 1X2	TỶ LỆ: 1/500	NGÀY HC: 2023
THIẾT KẾ	TRẦN QUANG VINH		
CHỦ TÀI	NGUYỄN VĂN DŨNG		
CHỦ NHIỆM	NGUYỄN VĂN DŨNG		
THƯỜNG PHÒNG			
QUẢN LÝ THIẾT			

CÔNG TY CP KIẾN TRÚC VÀ XÂY DỰNG ADECO
ĐƠN VỊ THIẾT KẾ: P. CÔNG QUẢN - TP. VINH - NGHỆ AN
TRUYỀN: 03.83.00.00.00 - 03.83.00.00.00
EMAIL: KTD.ADECO@GMAIL.COM